


Инд. № подл.	Подпись и дата	Взам. инд. №	Согласовано

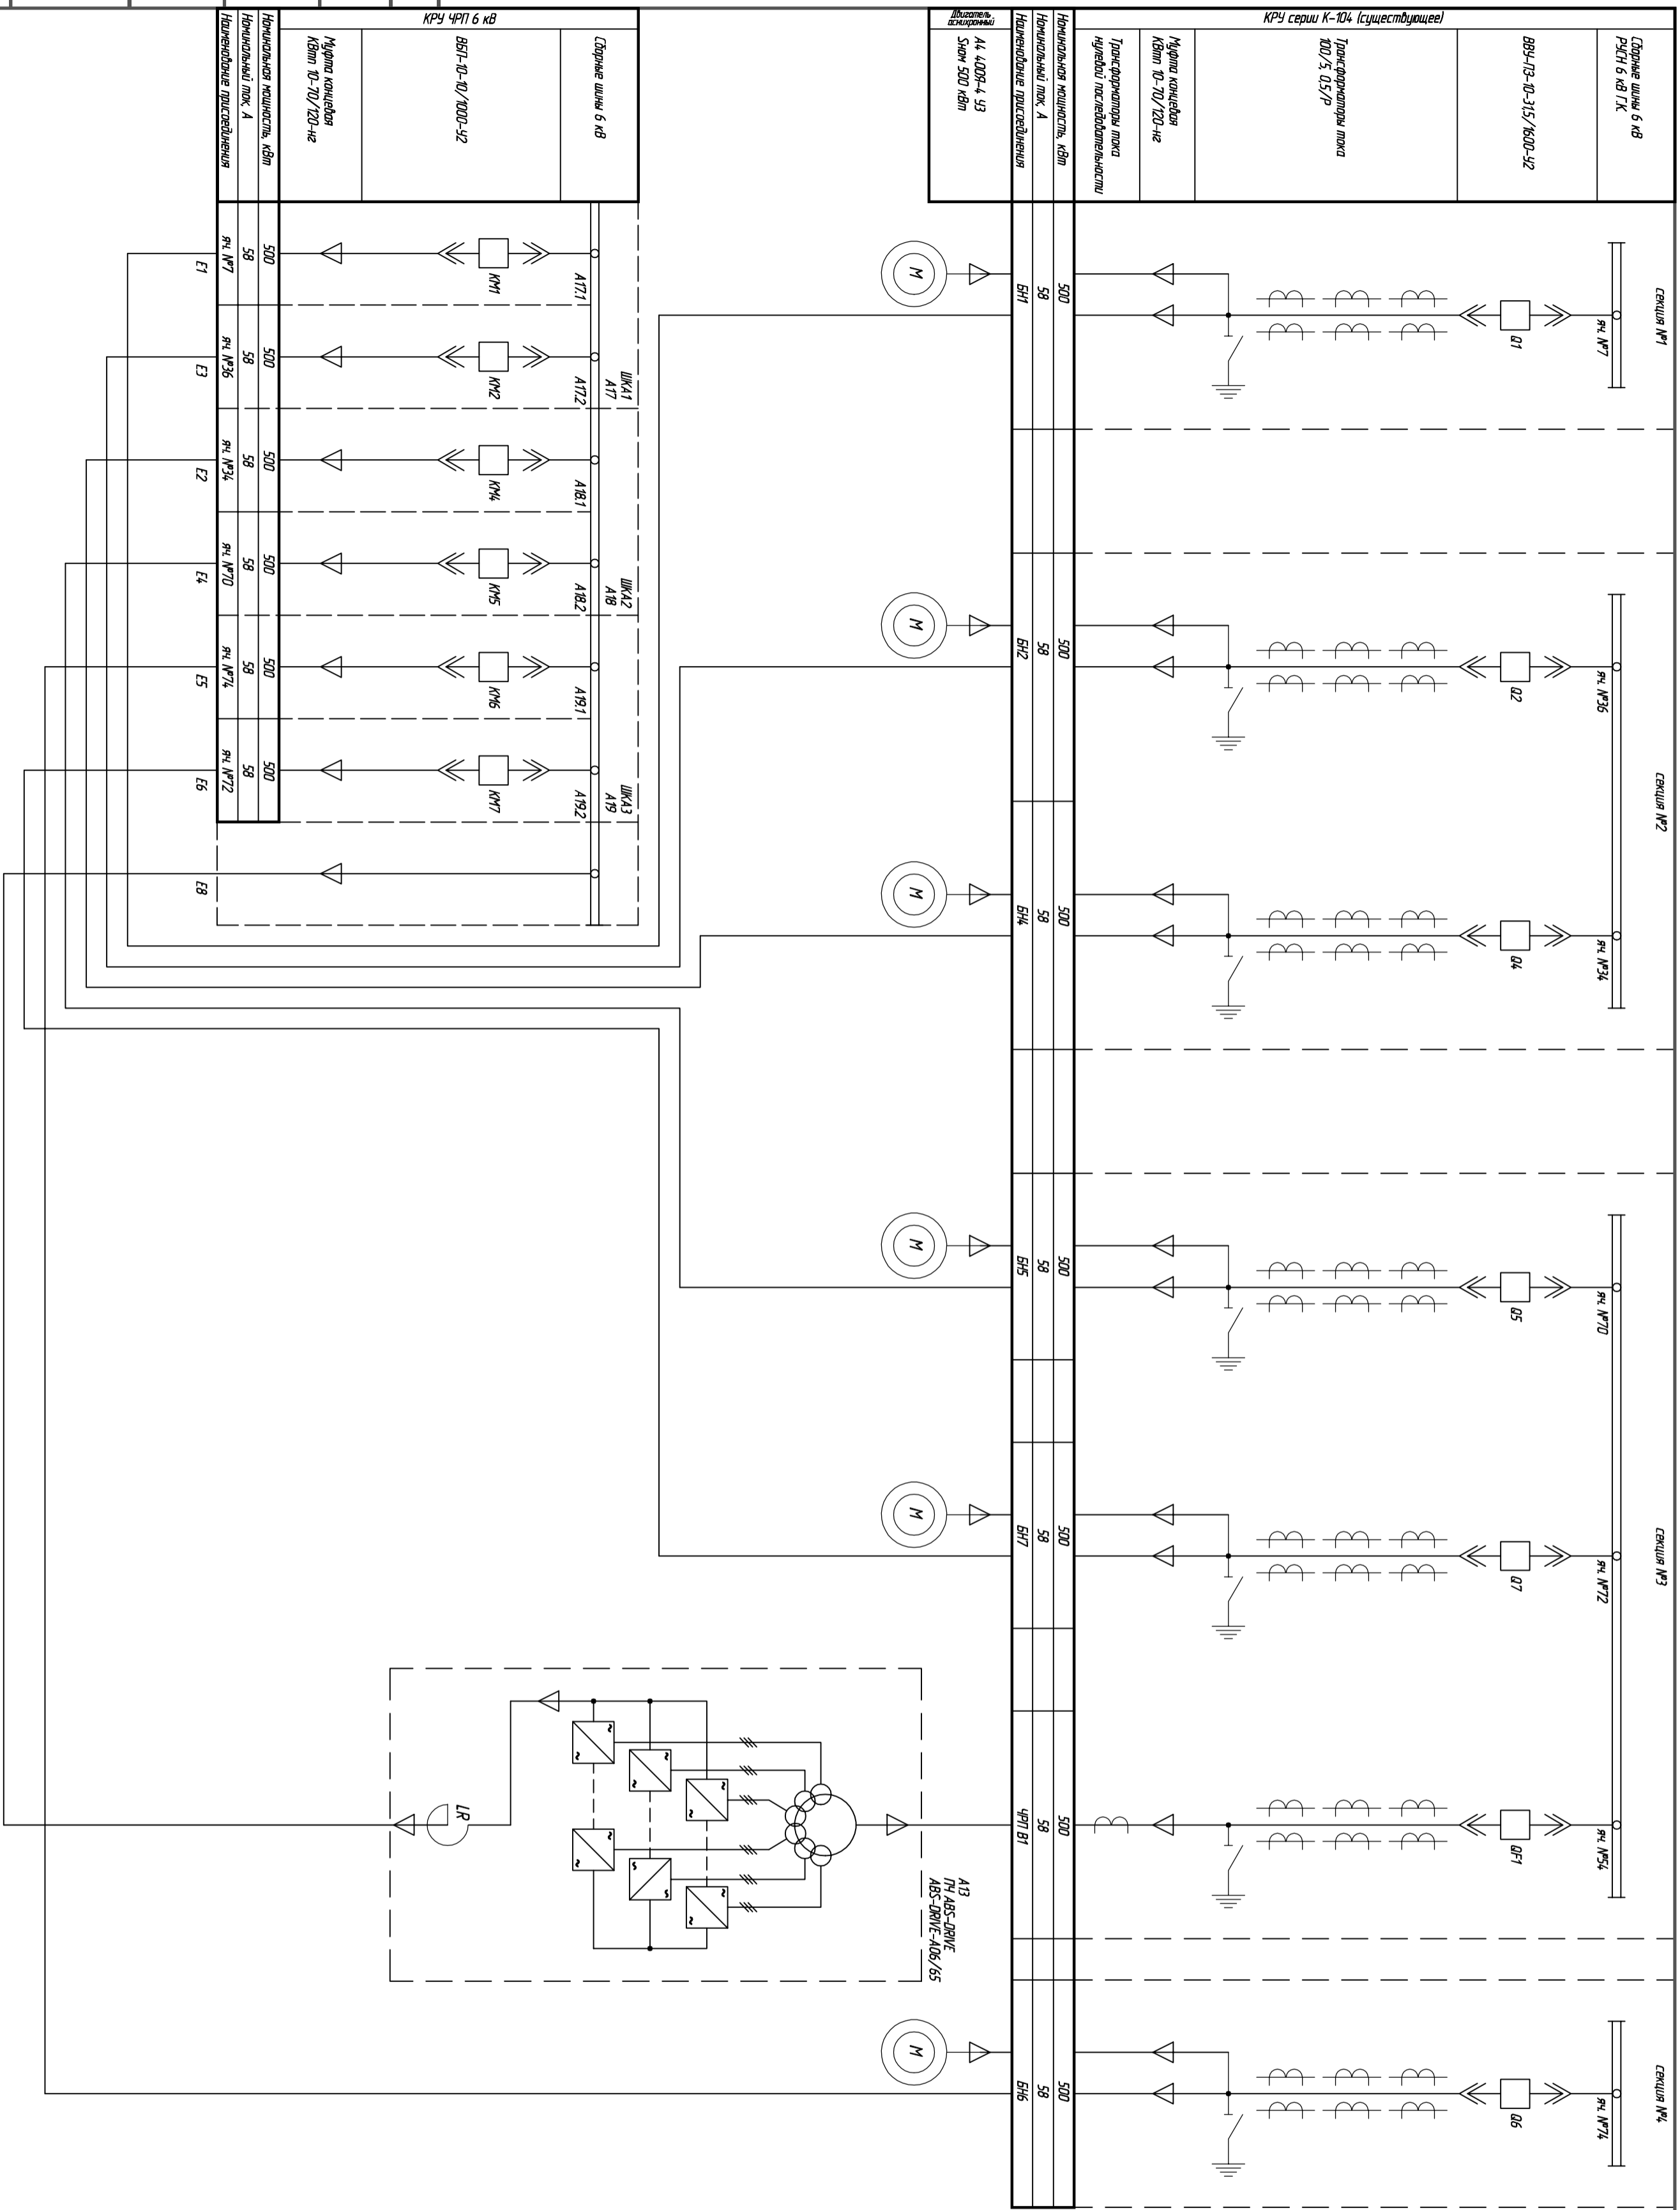

Изм.	Кодич.	Лист	№ док.	Подпись	Дата
Разработчик					
Проверил					
Назначение					
Утвердил					
Однoliniynaya cхema ЧРП 6 кВ					
Страница			Листов		
P			1		
			1		